


# ONNEN | KRUISPUNT DORPSWEG-MOTTENBRINK VOORSTEL VERGROENING

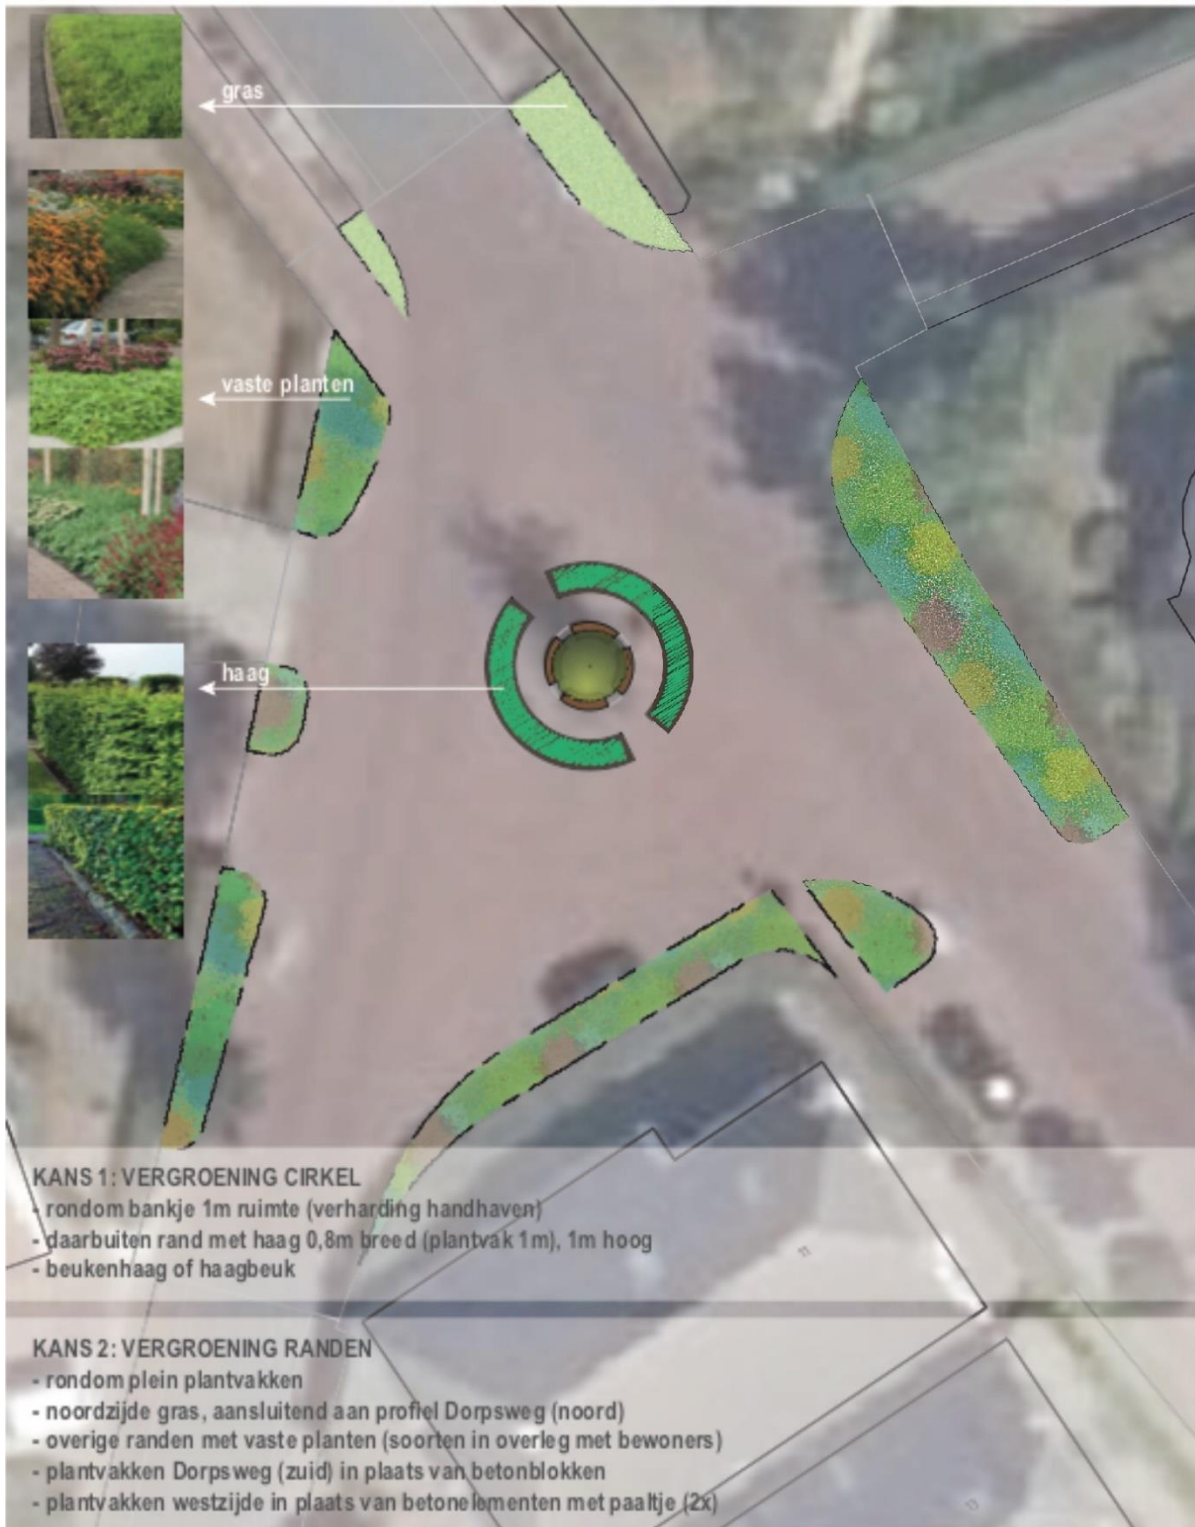

## KANS 1: VERGROENING CIRKEL

- rondom bankje 1m ruimte (verharding handhaven)
- daarbuiten rand met haag 0,8m breed (plantvak 1m), 1m hoog
- beukenhaag of haagbeuk

## KANS 2: VERGROENING RANDEN

- rondom plein plantvakken
- noordzijde gras, aansluitend aan profiel Dorpsweg (noord)
- overige randen met vaste planten (soorten in overleg met bewoners)
- plantvakken Dorpsweg (zuid) in plaats van betonblokken
- plantvakken westzijde in plaats van betonelementen met paaltje (2x)