



Het ontwerp

Herinnering aan het Strandbad

Bouwerschapweg

Bouwerschapweg



Pad



Steiger



Bloemrijk kruidenmengsel





Gras en Kruidenmengsel




Informatie bord

Plattegrond schetsontwerp

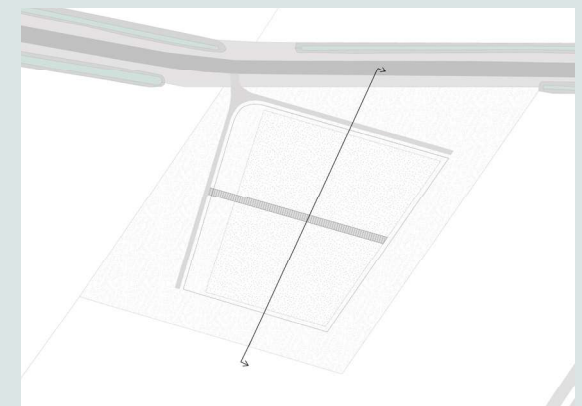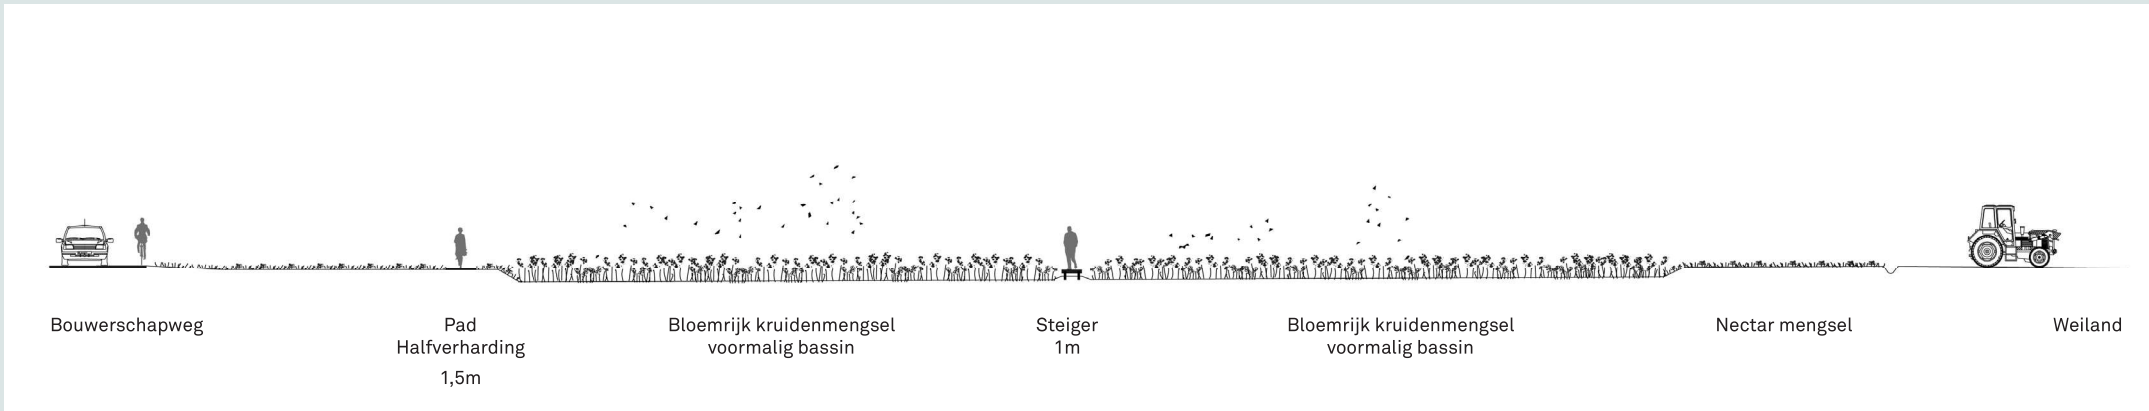





Doorsnede ontwerp

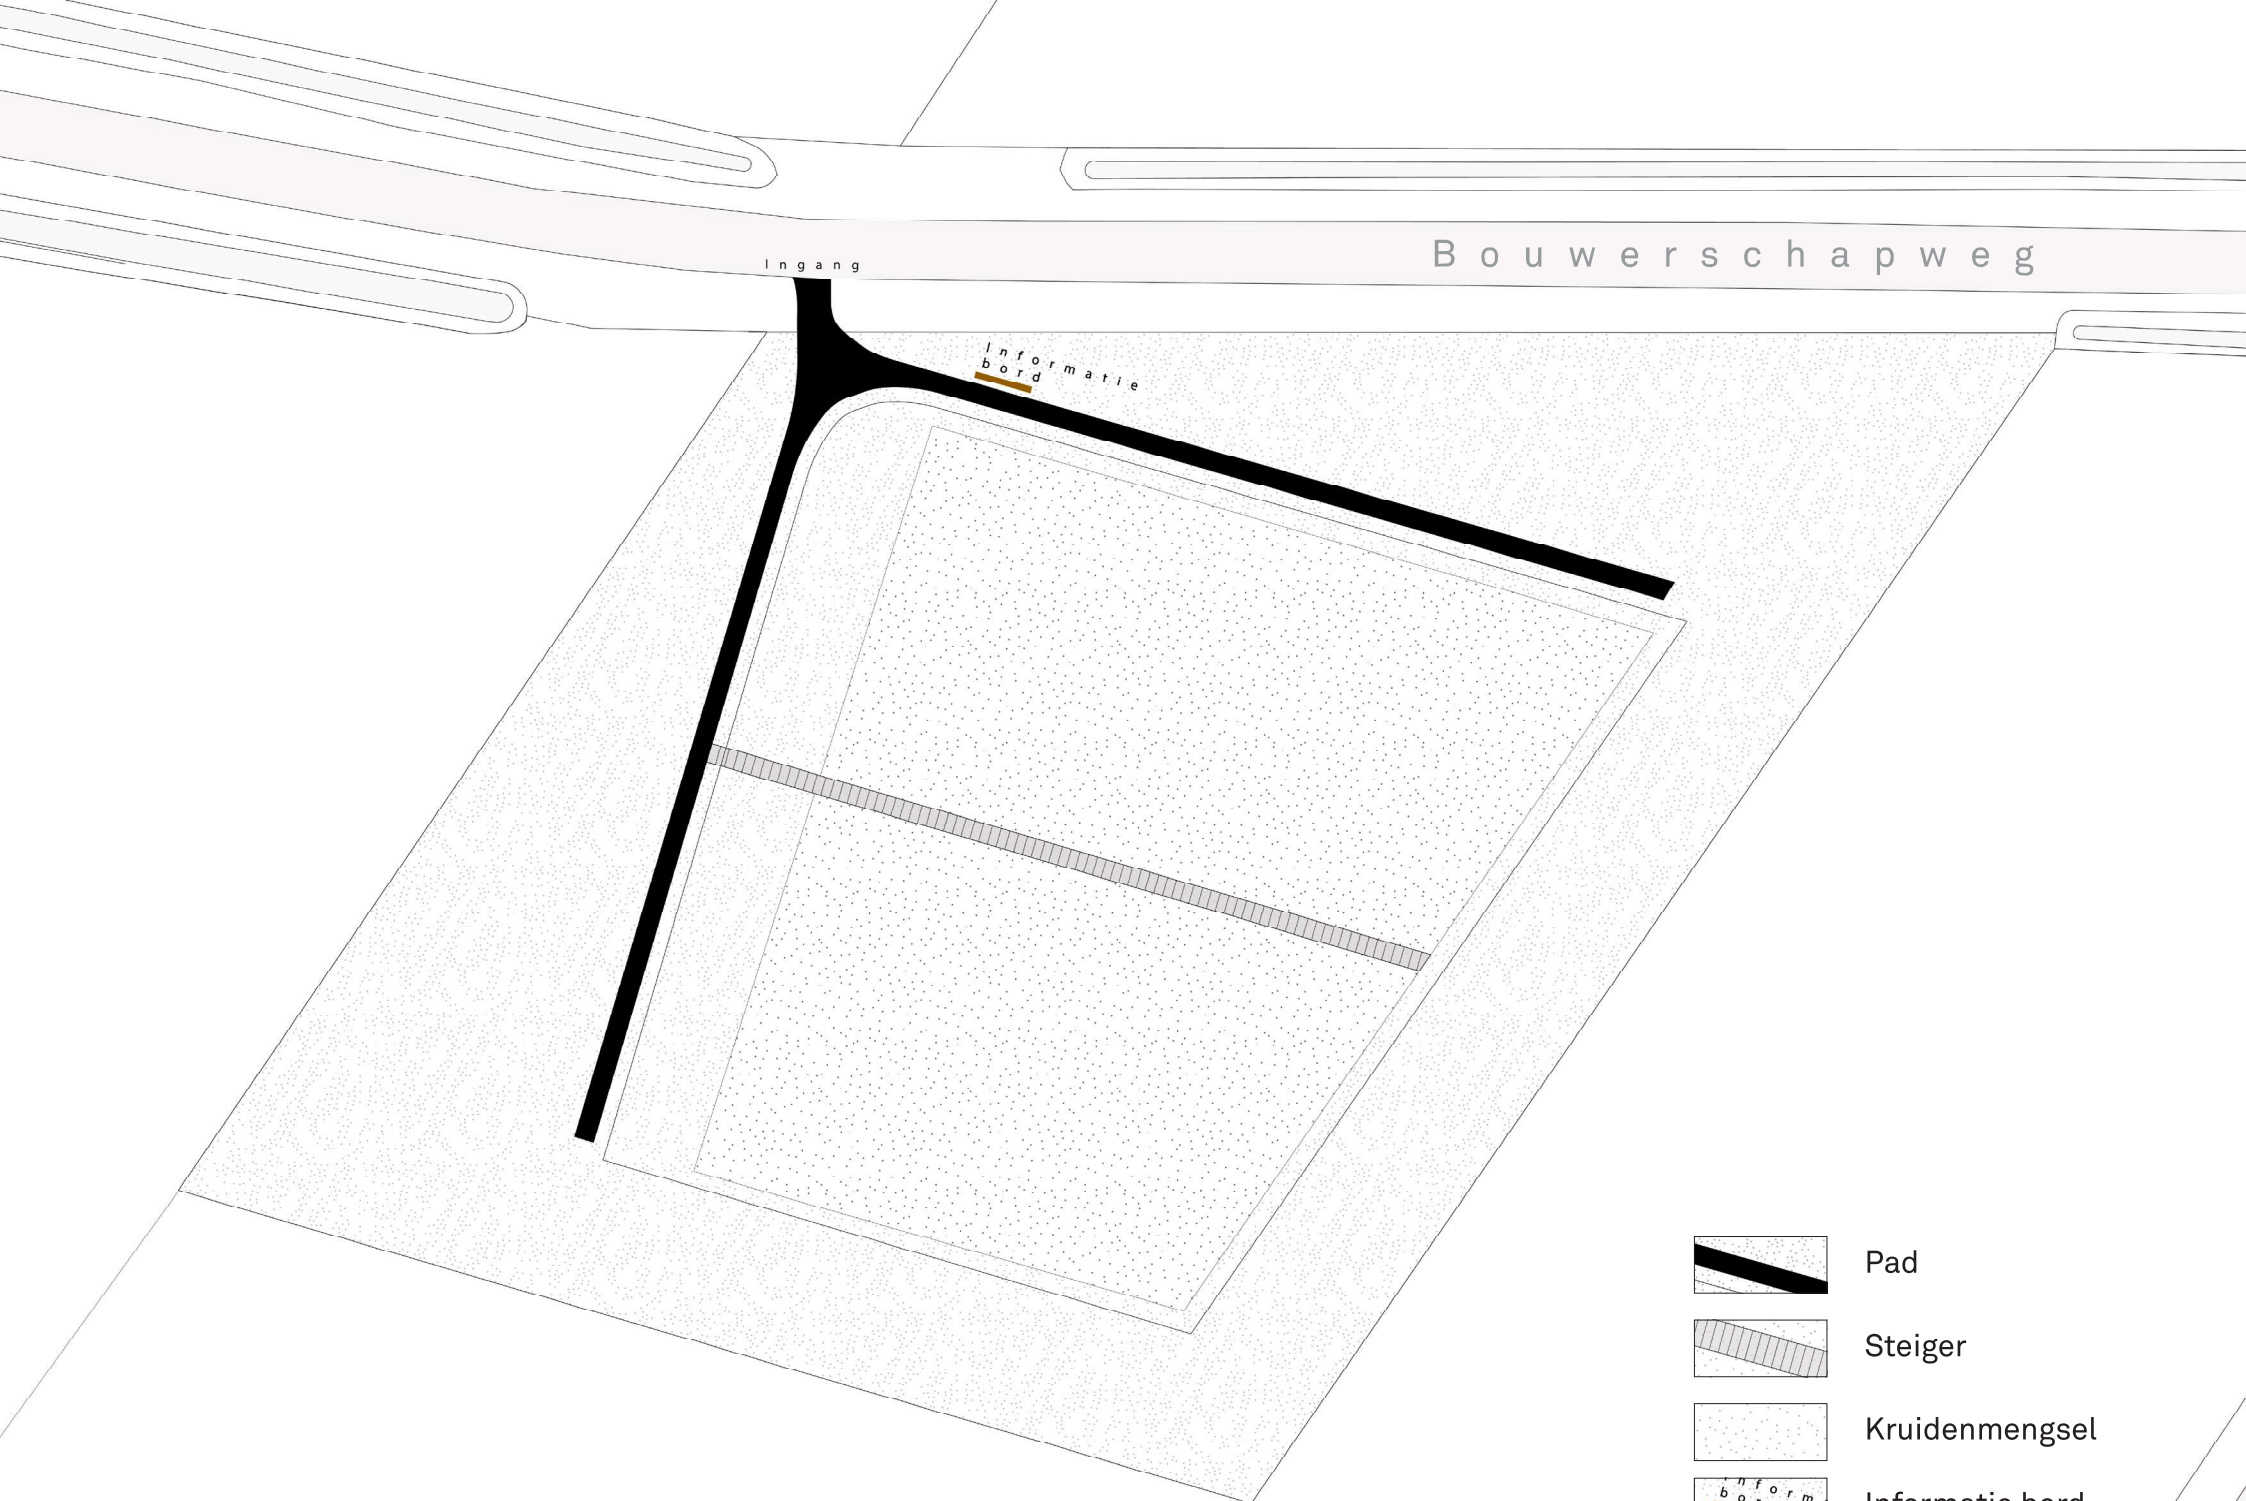

Bouwerschapweg

Ingang

Informatie
bord

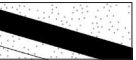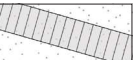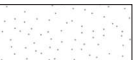-  Pad
-  Steiger
-  Kruidenmengsel
-  Informatie bord

Plattegrond schetsontwerp